


Anlage 1 gemäß § 2 Abs. 1 der Verordnung des Landeshauptmannes von Burgenland vom, mit der das Schongebiet Horizontalfilterbrunnen Kleylehof in Nickelsdorf zur Sicherung des Grundwasservorkommens im Raum Kleylehof bestimmt wird. (Übersichtslageplan M 1:25.000)

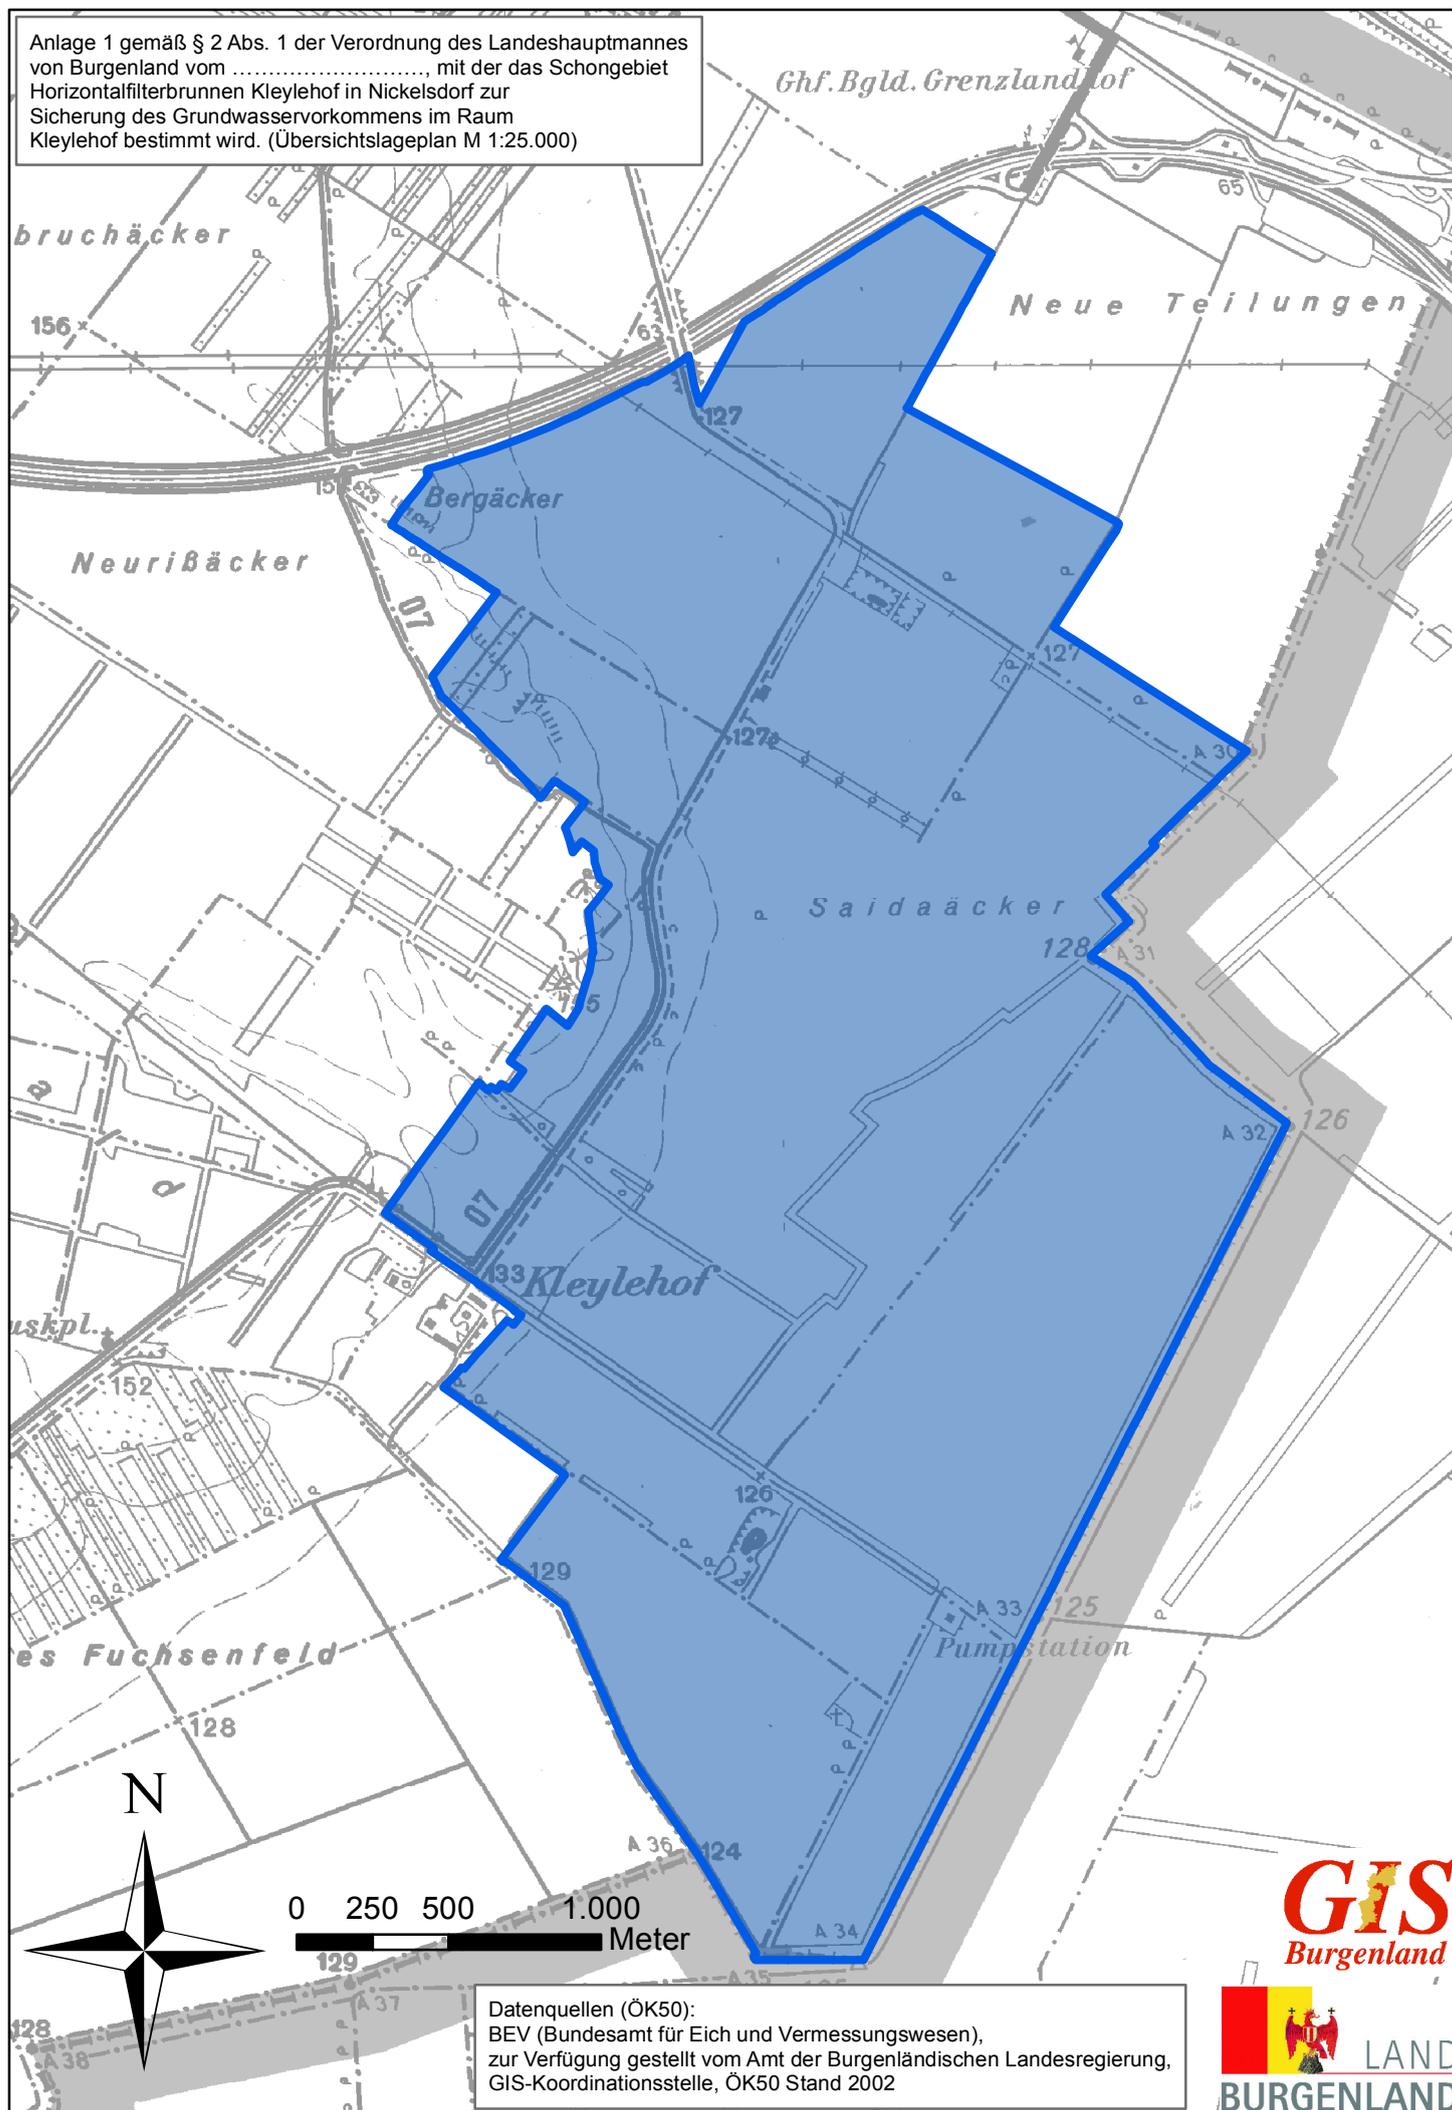

Datenquellen (ÖK50):
BEV (Bundesamt für Eich und Vermessungswesen),
zur Verfügung gestellt vom Amt der Burgenländischen Landesregierung,
GIS-Koordinationsstelle, ÖK50 Stand 2002

GIS
Burgenland

